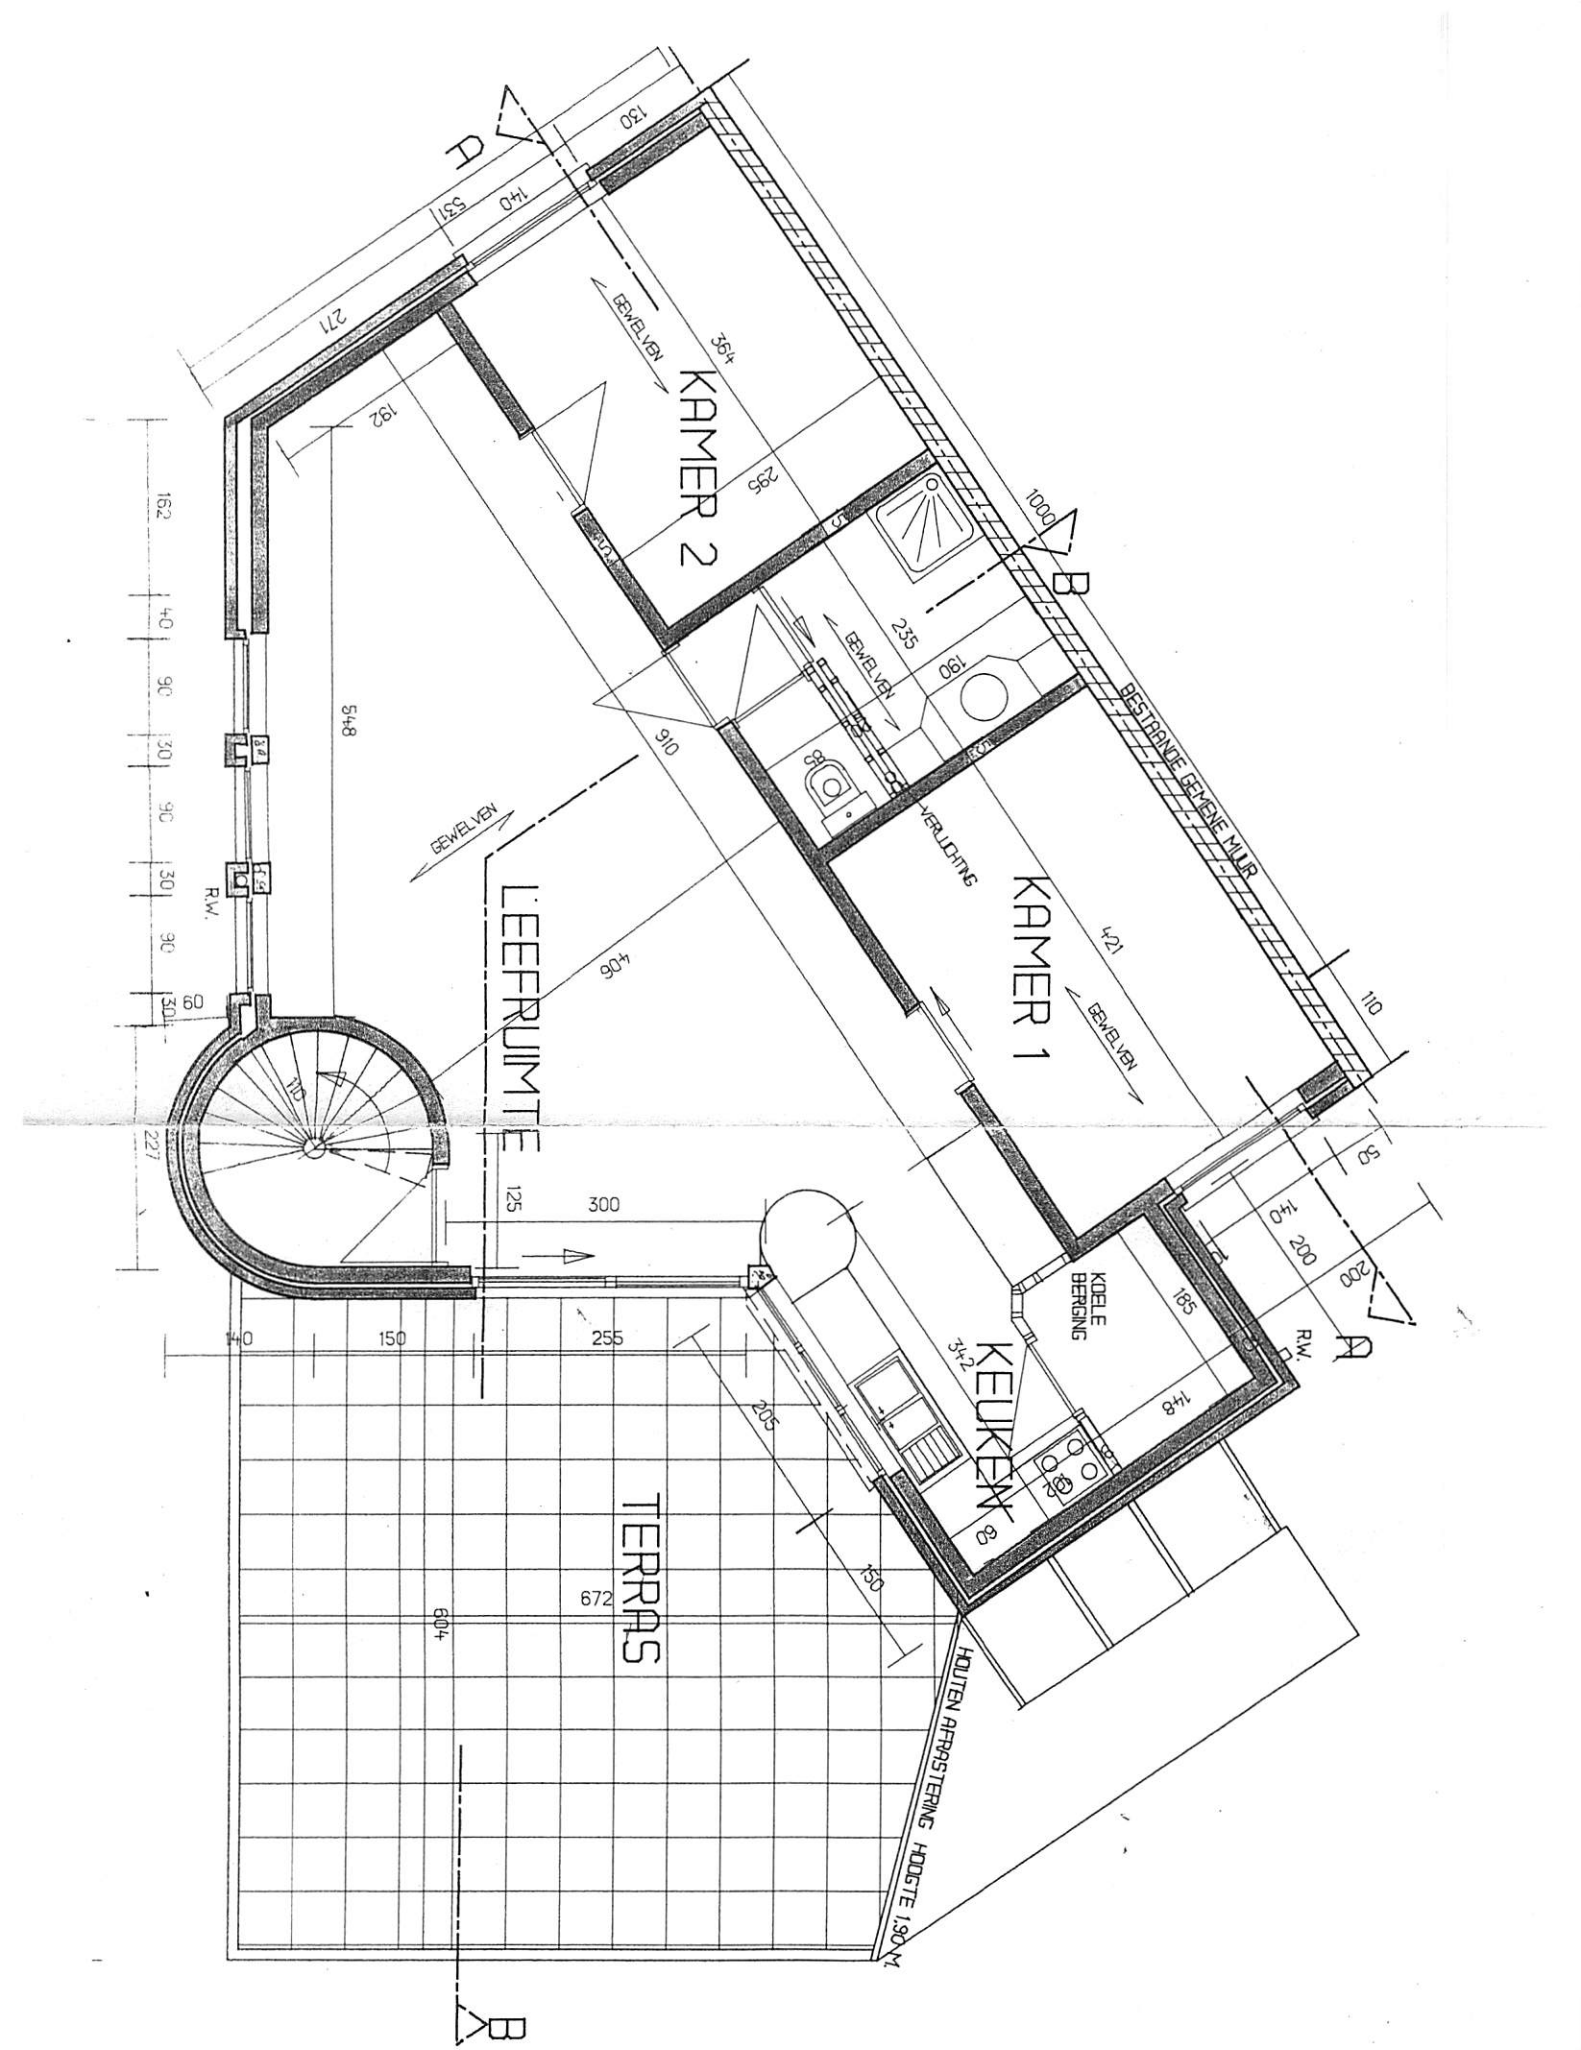

ARCHITEKT RONNY VAN WASSENHOVE REMI VLERICKSTRAAT 19 9052 ZWIJNAARDE	BOUWHEER PROSPER VAN WASSENHOVE- CLARISSE VERHEGGE	BOUWPLAATS ISABELLA VAN OOSTENRIJKSTRAAT ZWIJNAARDE	SCHAAL 1/50 BLAD NR 4/10 VERDIEPING